



ΕΦΗΜΕΡΙΣ ΤΗΣ ΚΥΒΕΡΝΗΣΕΩΣ
ΤΗΣ ΕΛΛΗΝΙΚΗΣ ΔΗΜΟΚΡΑΤΙΑΣ

ΤΕΥΧΟΣ ΔΕΥΤΕΡΟ Αρ. Φύλλου **1052**

21 Δεκεμβρίου 1995

ΠΕΡΙΕΧΟΜΕΝΑ

ΥΠΟΥΡΓΙΚΕΣ ΑΠΟΦΑΣΕΙΣ & ΕΓΚΡΙΣΕΙΣ

Αριθ. 2077529/9378/Α0024 (1)

Ανάκληση της 308862/14.9.1993 απόφασης του Υπουργού Οικονομικών.

Ο ΥΠΟΥΡΓΟΣ ΟΙΚΟΝΟΜΙΚΩΝ

Έχοντας υπόψη:

1. Τις διατάξεις του από 20.1.1932 Π.Δ/τος «Διαχείριση νομικών προσώπων από την Τράπεζα της Ελλάδος».

2. Το από 7.10.1958 Β.Δ/γμα (ΦΕΚ Α/175/24.10.1958) «Τροποποίηση του από 20.1.1932 Π.Δ/τος».

3. Το Π.Δ/γμα 496/74 «Περί Λογιστικού Ν.Π.Δ.Δ.».

4. Την απόφασή μας αριθ. 308862/14.9.1953 «Ανάθεση της διαχείρισης του Κρατικού Νοσοκομείου Τριπόλεως "Ευαγγελίστρια" στην Τράπεζα της Ελλάδος (Υπ/μα Τρίπολης).

5. Το από 30.12.55 Β.Δ/γμα (ΦΕΚ 22/τ.Α'/16.1.56), με το οποίο το Κρατικό Νοσοκομείο Τριπόλεως «Η Ευαγγελίστρια» αναμορφούται υπό την επωνυμία «Γενικό Νοσοκομείο Τριπόλεως "Η Ευαγγελίστρια"».

6. Το από 17.3.59 Β.Δ/γμα (ΦΕΚ 82/τ.Α/6.5.59), με το οποίο το Γεν. Νοσοκομ. Τριπόλεως «Η Ευαγγελίστρια» μετονομάσθηκε σε «Παναρκαδικόν Γενικόν Νοσοκομείον "Η Ευαγγελίστρια"».

7. Την αρ. Α3β/οικ. 14154/8.8.86 απόφαση του Υπουργ. Υγείας, Πρόνοιας και Κοιν. Ασφαλίσεων (ΦΕΚ 9/τ.Β'/8.1.87) με την οποία το Παναρκαδικό Γενικό Νοσοκομείο Τρίπολης «Η Ευαγγελίστρια» μετονομάστηκε σε Νομαρχιακό Γενικό Παναρκαδικό Νοσοκομείο Τρίπολης «Η Ευαγγελίστρια».

8. Το έγγραφο της Τράπεζας της Ελλάδος αρ. 27528/30.11.95 με το οποίο ζητείται η μεταφορά του λογ/σμού της ταμιακής διαχείρισης του Νομαρχιακού Γενικού Παναρκαδικού Νοσοκομείου Τρίπολης «Η Ευαγγελίστρια» από την Τράπεζα της Ελλάδος (Υποκ/μα Τρίπολης) στην Τράπεζα Εργασίας (Υπ/μα Τρίπολης), καθώς και το αριθμ. 20/5.9.95 απόσπασμα πρακτικών του Δ.Σ. του Νομαρχιακού Γενικού Παναρκαδικού Νοσοκομείου Τρίπολης «Η Ευαγγελίστρια».

9. Την απόφαση του Υπουργού Οικονομικών αρ. 1092170/1378/0006/15.10.91 (ΦΕΚ 846/τ.Β'/15.10.91) «Μεταβίβαση της εξουσίας να υπογράφουν με εντολή Υπουργού στο Γεν. Γραμματέα, Γεν. Δ/ντή, στους Προϊσταμένους Δ/νσεων κ.λπ.».

10. Το γεγονός ότι με την απόφαση αυτή δεν προκαλείται δαπάνη σε βάρος του προϋπολογισμού του Νομαρχιακού Γενικού Παναρκαδικού Νοσοκομείου Τρίπολης «Η Ευαγγελίστρια», αλλά επιλύονται θέματα διαδικαστικά, αποφασίζουμε:

Ανακαλούμε την απόφασή μας αρ. 308862/14.9.53 σχετικά με την ανάθεση της Ταμιακής διαχείρισης του Νομαρχιακού Γενικού Παναρκαδικού Νοσοκομείου Τρίπολης «Η Ευαγγελίστρια» στην Τράπεζα Ελλάδος (Υπ/μα Τρίπολης) και ορίζουμε όπως το Ταμιακό Υπόλοιπο του λογ/σμού μεταφερθεί σε λογ/σμό που θα τηρείται στην Τράπεζα Εργασίας (Υποκ/μα Τρίπολης).

Η απόφαση αυτή να δημοσιευθεί στην Εφημερίδα της Κυβερνήσεως.

Αθήνα, 11 Δεκεμβρίου 1995

Με εντολή Υπουργού
Ο Διευθυντής
ΔΗΜ. ΛΑΓΟΥΤΗΣ

Αριθ. ΔΥ5α/13380 (2)

Αύξηση ύψους πάγιας προκαταβολής στο Περιφερειακό Γενικό Νοσοκομείο Αθηνών «ΑΛΕΞΑΝΔΡΑ».

ΟΙ ΥΠΟΥΡΓΟΙ
ΟΙΚΟΝΟΜΙΚΩΝ ΚΑΙ ΥΓΕΙΑΣ ΚΑΙ ΠΡΟΝΟΙΑΣ

Έχοντας υπόψη:

1. Τις διατάξεις:

α) Του Ν.Δ. 496/74 «Περί Λογιστικού των ΝΠΔΔ» όπως έχει τροποποιηθεί και συμπληρωθεί.

β) Του Ν.Δ. 2592/53 «Περί Οργανώσεως της Ιατρικής Αντίληψης», όπως έχει τροποποιηθεί.

2. Την απόφαση του Υπουργού Υγείας και Πρόνοιας Α3-β/οικ. 14127/8.8.86 (ΦΕΚ 898/Β/22.12.86) «Περί έγκρισης του Οργανισμού του Περιφερειακού Γενικού Νοσοκομείου Αθηνών "ΑΛΕΞΑΝΔΡΑ"».

3. Την με αριθ. Δ4α/2535/9.4.87 κοινή απόφαση του Υπουργού Υγείας και Πρόνοιας και του Υφυπουργού Οικονομικών «περί σύστασης πάγιας προκαταβολής στο Π.Γ.Ν. Αθηνών "ΑΛΕΞΑΝΔΡΑ"», όπως τροποποιήθηκε και συμπληρώθηκε με τις αριθ. Δ4α/1519/15.3.88 και Δ4α/5708/15.6.92 αποφάσεις.

4. Το απόσπασμα πρακτικών της αριθ. 26/6.10.95 συνεδρίασης του Δ.Σ. του Περιφερειακού Γενικού Νοσοκομείου Αθηνών «ΑΛΕΞΑΝΔΡΑ».

5. Την αριθ. 1026431/286/0006Α/2.3.94 απόφαση του Πρωθυπουργού και του Υπουργού Οικονομικών «Ανάθεση αρμοδιοτήτων στον Υφυπουργό Οικονομικών» (ΦΕΚ 154/τ.Β'/94)».

6. Τις συνθήκες λειτουργίας του ΠΓΝ Αθηνών «ΑΛΕΞΑΝΔΡΑ».

7. Το γεγονός ότι δεν προκαλείται δαπάνη σε βάρος του Κρατικού Προϋπολογισμού και του προϋπολογισμού του Νοσοκομείου με την απόφαση αυτή, αποφασίζουμε:

1) Αυξάνουμε το ύψος της πάγιας προκαταβολής που έχει συσταθεί με την κοινή απόφασή μας Δ4α/2535/9.4.87 στο Π.Γ.Ν. Αθηνών «ΑΛΕΞΑΝΔΡΑ» από 2.000.000 δρχ. σε 5.000.000 δρχ.

2. Κατά τα λοιπά ισχύει η Δ4α/2535/9.4.87 κοινή απόφαση.

Η απόφαση αυτή να δημοσιευθεί στην Εφημερίδα της Κυβερνήσεως.

Αθήνα, 7 Νοεμβρίου 1995

ΟΙ ΥΠΟΥΡΓΟΙ

ΥΦΥΠ. ΟΙΚΟΝΟΜΙΚΩΝ	ΥΓΕΙΑΣ ΚΑΙ ΠΡΟΝΟΙΑΣ
Δ. ΓΕΩΡΓΑΚΟΠΟΥΛΟΣ	**Δ. ΚΡΕΜΑΣΤΙΝΟΣ**

Αριθ. Π4β/οικ. 6022 (3)

Θεσμός Κοινωνικού Συμβούλου.

Ο ΥΠΟΥΡΓΟΣ ΥΓΕΙΑΣ ΚΑΙ ΠΡΟΝΟΙΑΣ

Έχοντας υπόψη:

1. Τις διατάξεις του Π.Δ/τος 138/1992 «Οργανισμός του Υπουργείου Υγείας, Πρόνοιας και Κοιν. Ασφαλίσεων» (ΦΕΚ 68 τ.Α'), όπως τροποποιήθηκε και συμπληρώθηκε μεταγενέστερα.

2. Τις διατάξεις του Ν. 1558/85 «Κυβέρνηση και Κυβερνητικά Όργανα» (ΦΕΚ 137).

3. Την αριθμ. ΔΥ3α/οικ. 987/28.9.95 κοινή απόφαση του Πρωθυπουργού και του Υπουργού Υγείας και Πρόνοιας «Ανάθεση αρμοδιοτήτων στους Υφυπουργούς Υγείας και Πρόνοιας Εμμανουήλ Σκουλάκη και Νικόλαο Φαρμάκη» (ΦΕΚ 826/95 τ.Β').

4. Τις διατάξεις της παρ. 4 του άρθρου 1 του Νόμου 2345/12.10.95 «Οργανωμένες υπηρεσίες παροχής προστασίας από φορείς κοινωνικής πρόνοιας και άλλες διατάξεις» (ΦΕΚ 213/12.10.95).

5. Το γεγονός ότι από τις διατάξεις αυτής της απόφασης δεν προκαλείται δαπάνη εις βάρος του Κρατικού Προϋπολογισμού, αποφασίζουμε:

1) Κοινωνικοί Σύμβουλοι ορίζονται Κοινωνικοί Επιστήμονες του κλάδου ΠΕ ή ΤΕ με ειδικότητες Κοινωνιολόγου, Ψυχολόγου, Κοινωνικής Πολιτικής, Κοινωνικού Ανθρωπολόγου, Κοινωνικού Λειτουργού κ.ά.

2. Ως Κοινωνικός Σύμβουλος μπορεί να ορίζεται πρόσωπο, με τα κατά την προηγούμενη παράγραφο προσόντα, που υπηρετεί στις Υπηρεσίες Υγείας - Πρόνοιας της Νομαρχιακής Αυτοδιοίκησης ή σε άλλες υπηρεσίες αυτής αναλόγου αντικειμένου ή Νομικών Προσώπων.

3. Η θητεία του Κοινωνικού Συμβούλου μπορεί να είναι έως ένα έτος και δύναται να ανανεώνεται. Κατά τον ορισμό μπορεί να προσδιορίζονται ειδικά αντικείμενα ευθύνης κατά κατηγορία Ιδρυμάτων ή χωρική εμβέλεια, ιδιαίτερα στους μεγάλους Νομούς.

Ο οικείος Νομάρχης οφείλει να χρησιμοποιεί περιοδικά ως Κοινωνικούς Συμβούλους όλους τους υπαλλήλους με τα προαναφερόμενα προσόντα, που υπηρετούν στις προαναφερόμενες υπηρεσίες της Νομαρχιακής Αυτοδιοίκησης και να τους εναλλάσσει στην επίβλεψη των φορέων.

4. Ως Κοινωνικοί Σύμβουλοι πρέπει να ορίζονται, κατά προτίμηση, υπάλληλοι που πέραν των τυπικών προσόντων κατά την παρ. 1 της παρούσης έχουν:

α) Εμπειρία στην οργάνωση και λειτουργία των προνοιακών υπηρεσιών και φορέων.

β) Εξειδίκευση στις μεθόδους και τεχνικές αξιολόγησης των υπηρεσιών.

γ) Εξοικείωση με τις σύγχρονες τάσεις και εξελίξεις στο χώρο της πρόνοιας και ειδικότερα στην φροντίδα ηλικιωμένων, οικογένειας, παιδιών και ατόμων με ειδικές ανάγκες.

δ) Κοινωνική ευαισθησία και ιδιαίτερες δεξιότητες στην επικοινωνία με φορείς και άτομα.

Εάν δεν υπάρχει έλλειψη υπαλλήλων με ιδιαίτερη ως ανωτέρω εμπειρία και γνώση, πρέπει να λαμβάνεται μέριμνα από την οικεία Νομαρχιακή Αυτοδιοίκηση, για την ενημέρωση και ευαισθητοποίηση των υπαρχόντων με τα τυπικά προσόντα της παρ. 1, υπαλλήλων στα προαναφερόμενα θέματα, με την οργάνωση σεμιναρίων, διαλέξεων κ.λπ.

5. Οι Κοινωνικοί Σύμβουλοι πραγματοποιούν επισκέψεις στους χώρους-φορείς, που εποπτεύουν οι Νομαρχιακές Αυτοδιοικήσεις, κατ' ελάχιστο μία φορά ανά τρεις μήνες. Όταν υπάρχει ιδιαίτερο πρόβλημα με κάποιο Φορέα και απαιτείται επαφή και παρακολούθηση, οι επισκέψεις γίνονται τόσες φορές όσες κριθεί σκόπιμο.

6. Ο Κοινωνικός Σύμβουλος, για την καλύτερη εκτέλεση του έργου του, οφείλει να συνεργάζεται με τις αρμόδιες υπηρεσίες της Νομαρχιακής Αυτοδιοίκησης και να χρησιμοποιεί ό,τι μέσο/ είναι δυνατόν για να φέρει εις πέρας το έργο του.

7. Άρνηση φορέα οργανωμένης προνοιακής περίθαλψης να επιτρέψει στον Κοινωνικό Σύμβουλο την ελεύθερη πρόσβαση στους χώρους παροχής των υπηρεσιών του, συνιστά παράβαση του νόμου και παρέχει στην εποπτεύουσα αρχή δυνατότητα εφαρμογή των προβλεπομένων στην παρ. 3 του άρθρου 2 του Ν. 2345 κυρώσεων.

8. Ο Κοινωνικός Σύμβουλος οφείλει να συντάσσει ανά εξάμηνο εκθέσεις αξιολόγησης για την οργάνωση και λειτουργία κάθε φορέα και για την εν γένει ποιότητα των παρεχομένων υπηρεσιών, υποδεικνύοντας συγκεκριμένες

ενέργειες και βελτιώσεις. Οι εκθέσεις αυτές υποβάλλονται στην αρμόδια υπηρεσία της οικείας Νομαρχιακής Αυτοδιοίκησης και κοινοποιούνται και στον φορέα στον οποίο αναφέρονται.

Η απόφαση αυτή να δημοσιευθεί στην Εφημερίδα της Κυβερνήσεως.

Αθήνα, 24 Νοεμβρίου 1995

Ο ΥΦΥΠΟΥΡΓΟΣ

ΕΜΜ. ΣΚΟΥΛΑΚΗΣ

Αριθ. Φ.124/7/Β2.5646 (4)

Άδεια κατοχής Β' θέσης στο Σταύρο Πλέσσα.

Ο ΥΠΟΥΡΓΟΣ
ΕΘΝΙΚΗΣ ΠΑΙΔΕΙΑΣ ΚΑΙ ΘΡΗΣΚΕΥΜΑΤΩΝ

Έχοντας υπόψη τις διατάξεις:

1. Του άρθρου 13 παρ. 9 του Ν. 1268/82 «Για τη δομή και τη λειτουργία των Ανωτάτων Εκπαιδευτικών Ιδρυμάτων» όπως συμπληρώθηκε με την παρ. 6 του άρθρου 48 του Ν. 1404/83.

2. Το αριθμ. 459/2.11.83 Π.Δ. (ΦΕΚ 157/29.11.83 τ.Α').

3. Το αριθ. 129/10.4.1991 Π.Δ. (ΦΕΚ 52/11.4.91 τ.Α').

4. Τα αριθ. 14874/632/6/87, 11527/507/10.5.88 έγγραφα του Ελεγκτικού Συνεδρίου.

5. Τις διατάξεις του άρθρου 9 παρ. 3 του Ν. 1835/89 (ΦΕΚ 76/14.3.89 τ.Α').

6. Τις διατάξεις του άρθρου 28 παρ. 10 του Ν. 2083/ΦΕΚ 159/21.9.92 τ.Α'), αποφασίζουμε:

Παρέχουμε την άδεια στο Σταύρο Πλέσσα καθηγητή του τμήματος Νοσηλευτικής του Πανεπιστημίου Αθηνών προκειμένου να κατέχει και τη θέση του Συμβούλου στο Ινστιτούτο Τεχνολογικής Εκπαίδευσης.

Η άδεια ισχύει από την ημέρα ανάληψης των καθηκόντων της δεύτερης θέσης ή της έναρξης της δεύτερης απασχόλησης, εφόσον είχε προηγηθεί η υποβολή αίτησης χορήγησης της σχετικής άδειας, αλλιώς από την ημέρα υποβολής της αίτησης.

Το σύνολο των αποδοχών και από τις δύο θέσεις δεν μπορεί να υπερβαίνει σε καμμία περίπτωση το ανώτατο όριο απολαβών του άρθρου 6 του Ν. 1256/82.

Ο ανωτέρω δικαιούται να λαμβάνει εκτός από το σύνολο των κάθε είδους ακαθαρίστων αποδοχών της οργανικής του θέσης και το σύνολο των κάθε είδους αποδοχών της άλλης θέσης.

Η απόφαση αυτή να δημοσιευθεί στην Εφημερίδα της Κυβερνήσεως.

Αθήνα, 11 Δεκεμβρίου 1995

Ο ΥΠΟΥΡΓΟΣ

ΓΕΩΡΓ. Α. ΠΑΠΑΝΔΡΕΟΥ

Αριθ. ΥΠΠΟ/ΔΙΛΑΠ/Γ/3935/60707 (5)

Χαρακτηρισμός ως ιστορικών διατηρητέων μνημείων των τριών πέτρινων γεφυριών στο ρέμα Λαλακιάς στην Ερμούπολη Σύρου και ορισμός ζώνης προστασίας τους.

Ο ΥΠΟΥΡΓΟΣ ΠΟΛΙΤΙΣΜΟΥ

Έχοντας υπόψη:

1. Τις διατάξεις:

α) Του Ν. 1558/85 «περί Κυβέρνησης και Κυβερνητικών Οργάνων» που δημοσιεύθηκε στο ΦΕΚ 137/τ.Α'/26.7.85.

β) Του άρθρου 52 του Ν. 5351/1932 «περί Αρχαιοτήτων», όπως αντικαταστάθηκε με το άρθρο 14 και 17 του Ν.Δ. 216/1943 και τροποποιήθηκε με το άρθρο 32 παρ. 5 του Ν. 1337/1983 και ισχύει.

γ) Του Ν. 1469/50 «περί προστασίας ειδικής κατηγορίας οικοδομημάτων και έργων τέχνης μεταγενεστέρων του 1830».

δ) Του Ν. 2039 «περί Κύρωσης της Σύμβασης για την προστασία της Αρχιτεκτονικής Κληρονομιάς της Ευρώπης» (ΦΕΚ 61/Α/13.4.92).

ε) Του Π.Δ. 941/77 «περί Οργανισμού του ΥΠΠΕ».

2. Την κοινή απόφαση του Πρωθυπουργού και του Υπουργού Πολιτισμού αριθ. ΥΠΠΟ/ΓΝΟΣ/47184/4.10.95 (ΦΕΚ 851/Β/12.10.95) περί καθορισμού αρμοδιοτήτων του Υφυπουργού Πολιτισμού Σταύρου Μπένου.

3. Τη Διυπουργική απόφαση ΥΠΠΟ/ΓΝΟΣ/11536/10.3.92 «Παράλληλη άσκηση αρμοδιοτήτων από τον Υπουργό Πολιτισμού και τους Προϊσταμένους Υπηρεσιών του ιδίου Υπουργείου» (ΦΕΚ 210/τΒ'/24.3.92).

4. Την ΥΠΠΟ/ΓΝΟΣ/49095/30.10.91 (ΦΕΚ 987/Β/28.11.91) υπουργική απόφαση «Μεταβίβαση αρμοδιοτήτων Υπουργού και δικαιώματος υπογραφής «Με εντολή Υπουργού» στους Γεν. Γραμματείς, Γεν. Δ/ντές και Προϊσταμένους των Δ/νσεων, Τμημάτων και Γραφείων της Κεντρικής Υπηρεσίας του ΥΠ.ΠΟ.».

5. Το Π.Δ. 161/26.4.84 (ΦΕΚ 54/Α/30.4.84) «περί ανακατανομής αρμοδιοτήτων των Υπουργείων ΥΠΠΕ - ΥΧΟΠ».

6. Όλα τα στοιχεία του φακέλου.

7. Την ομόφωνη γνωμοδότηση του Κεντρικού Συμβουλίου Νεωτ. Μνημείων με αριθμό 27/12.10.95, αποφασίζουμε:

Χαρακτηρίζουμε ως ιστορικά διατηρητέα μνημεία τα τρία πέτρινα γεφύρια στο ρέμα Λαλακιάς στην Ερμούπολη της Σύρου, διότι πρόκειται για αξιόλογα και αντιπροσωπευτικά δείγματα του είδους με αξιόλογα μορφολογικά - κατασκευαστικά στοιχεία απαραίτητα για τη μελέτη της εξέλιξης της αρχιτεκτονικής στον τομέα αυτό. Επίσης αποτελούν σημεία αναφοράς συνδεδεμένα με τις μνήμες των κατοίκων της περιοχής.

Ορίζουμε επίσης ως ζώνες προστασίας τους, τους περιβάλλοντες χώρους τους όπως αυτοί ορίζονται αντίστοιχα στα συνημμένα τοπογραφικά διαγράμματα:

α) Στο Πέτρινο τρίτοξο γεφύρι επί της οδού Κατραμάδου το χώρο με τα στοιχεία Α, Β, Γ, Δ, Ε, Ζ, Η, Θ, Ι, Κ, Λ, Μ, Ν, Ξ, Ο, Π, Ρ, Σ, Τ, Υ, Α.

β) Στο Μονότοξο μαρμάρινο γεφύρι επί της οδού Σμύρνης το χώρο με τα στοιχεία Α, Β, Γ, Δ, Ε, Ζ, Η, Θ, Ι, Κ, Λ, Μ, Ν, Ξ, Ο, Π, Ρ, Σ, Τ, Υ, Φ, Α.

γ) Στο Μονότοξο λιθόκτιστο γεφύρι επί της οδού Κάργα το χώρο με τα στοιχεία Α, Β, Γ, Δ, Ε, Ζ, Η, Θ, Ι, Κ, Λ, Μ, Ν, Ξ, Ο, Π, Ρ, Σ, Τ, Υ, Φ, Α.

Η παρούσα απόφαση να δημοσιευθεί στην Εφημερίδα της Κυβερνήσεως.

Αθήνα, 30 Νοεμβρίου 1995


Με εντολή Υπουργού
Ο Προϊστάμενος
ΔΑΝ. ΟΡΦΑΝΟΥΔΑΚΗΣ

07-11-96 12:28 FROM: CHATZINIKOLAOU IOANNIS ID: 281 8453288 PAGE 2

ΔΗΜΟΣ ΕΡΜΟΥΠΟΛΗΣ - ΣΥΡΟΣ

ΔΙΑΜΟΡΦΩΣΗ ΡΕΜΑΤΟΣ ΛΑΛΑΚΙΑΣ ΓΙΑ ΤΗ ΔΗΜΙΟΥΡΓΙΑ ΔΡΟΜΟΥ ΔΙΠΛΗΣ ΚΥΚΛΟΦΟΡΙΑΣ


ΤΟΠΟΓΡΑΦΙΚΟ ΔΙΑΓΡΑΜΜΑ ΚΛΙΜΑΚΑΣ 1:500 ΠΕΡΙΟΧΗΣ ΤΡΙΤΟΞΟΥ ΓΕΦΥΡΙΟΥ (ΠΡΩΤΟ ΠΕΤΡΙΝΟ ΓΕΦΥΡΙ) ΕΠΙ ΤΗΣ ΟΔΟΥ ΚΑΤΡΑΜΑΔΟΥ

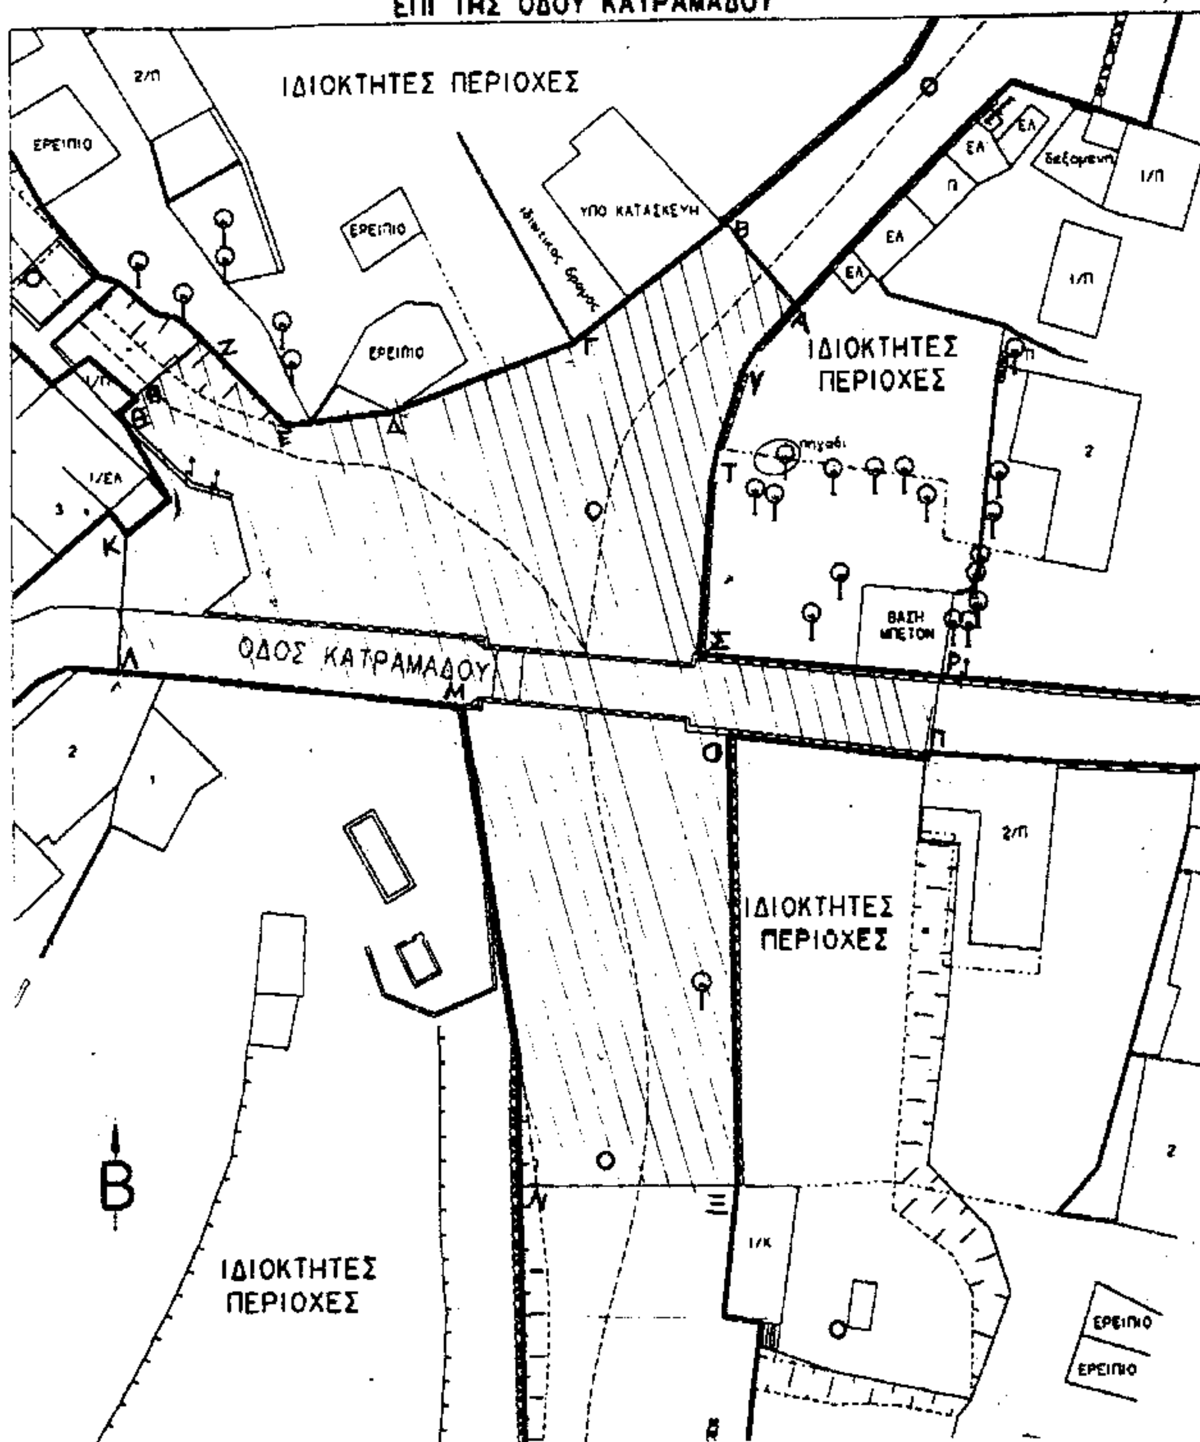

ΔΗΜΟΣ ΕΡΜΟΥΠΟΛΗΣ - ΣΥΡΟΣ

ΔΙΑΜΟΡΦΩΣΗ ΡΕΜΑΤΟΣ ΛΑΛΑΚΙΑΣ
ΓΙΑ ΤΗ ΔΗΜΙΟΥΡΓΙΑ ΔΡΟΜΟΥ ΔΙΠΛΗΣ ΚΥΚΛΟΦΟΡΙΑΣ


ΤΟΠΟΓΡΑΦΙΚΟ ΔΙΑΓΡΑΜΜΑ ΚΛΙΜΑΚΑΣ 1:500
ΠΕΡΙΟΧΗΣ ΜΟΝΟΤΟΞΟΥ ΜΑΡΜΑΡΙΝΟΥ ΓΕΦΥΡΙΟΥ (ΔΕΥΤΕΡΟ ΠΕΤΡΙΝΟ ΓΕΦΥΡΙ)
ΕΠΙ ΤΗΣ ΟΔΟΥ ΣΜΥΡΝΗΣ

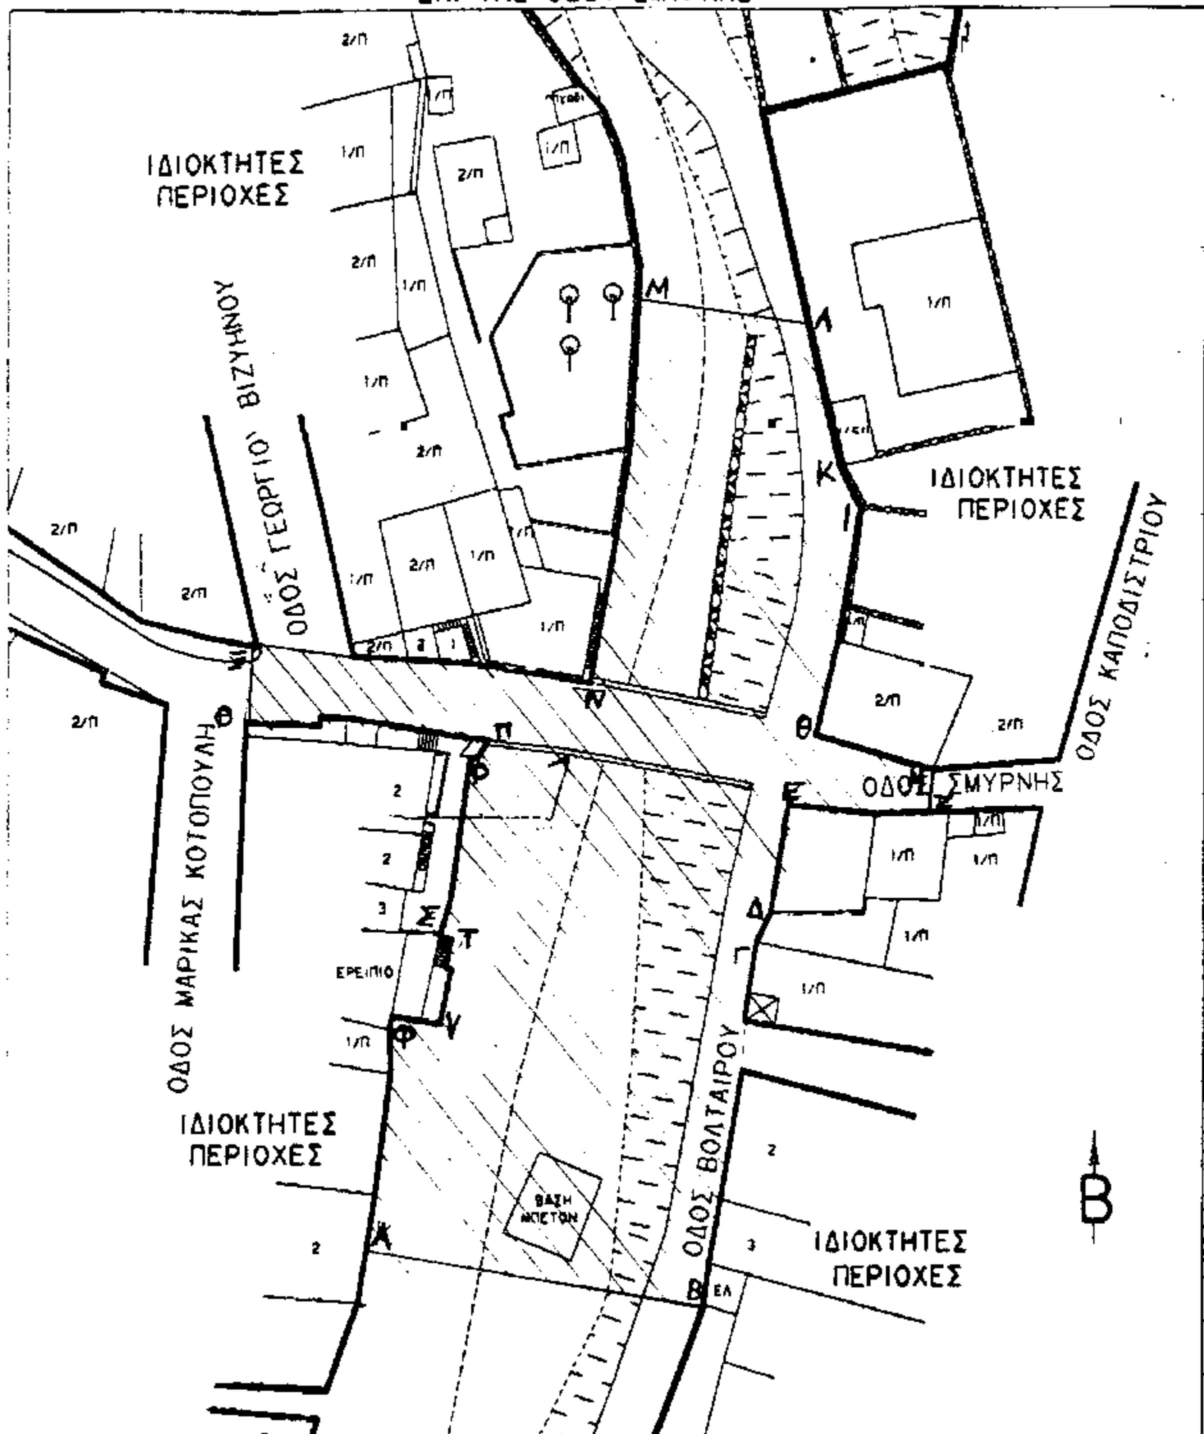

ΔΗΜΟΣ ΕΡΜΟΥΠΟΛΗΣ - ΣΥΡΟΣ

ΔΙΑΜΟΡΦΩΣΗ ΡΕΜΑΤΟΣ ΛΑΛΑΚΙΑΣ
ΓΙΑ ΤΗ ΔΗΜΙΟΥΡΓΙΑ ΔΡΟΜΟΥ ΔΙΠΛΗΣ ΚΥΚΛΟΦΟΡΙΑΣ

ΤΟΠΟΓΡΑΦΙΚΟ ΔΙΑΓΡΑΜΜΑ ΚΛΙΜΑΚΑΣ 1:500
ΠΕΡΙΟΧΗΣ ΜΟΝΟΤΟΞΟΥ ΛΙΘΟΚΤΙΣΤΟΥ ΓΕΦΥΡΙΟΥ (ΤΡΙΤΟ ΠΕΤΡΙΝΟ ΓΕΦΥΡΙ)
ΕΠΙ ΤΗΣ ΟΔΟΥ ΚΑΡΓΑ

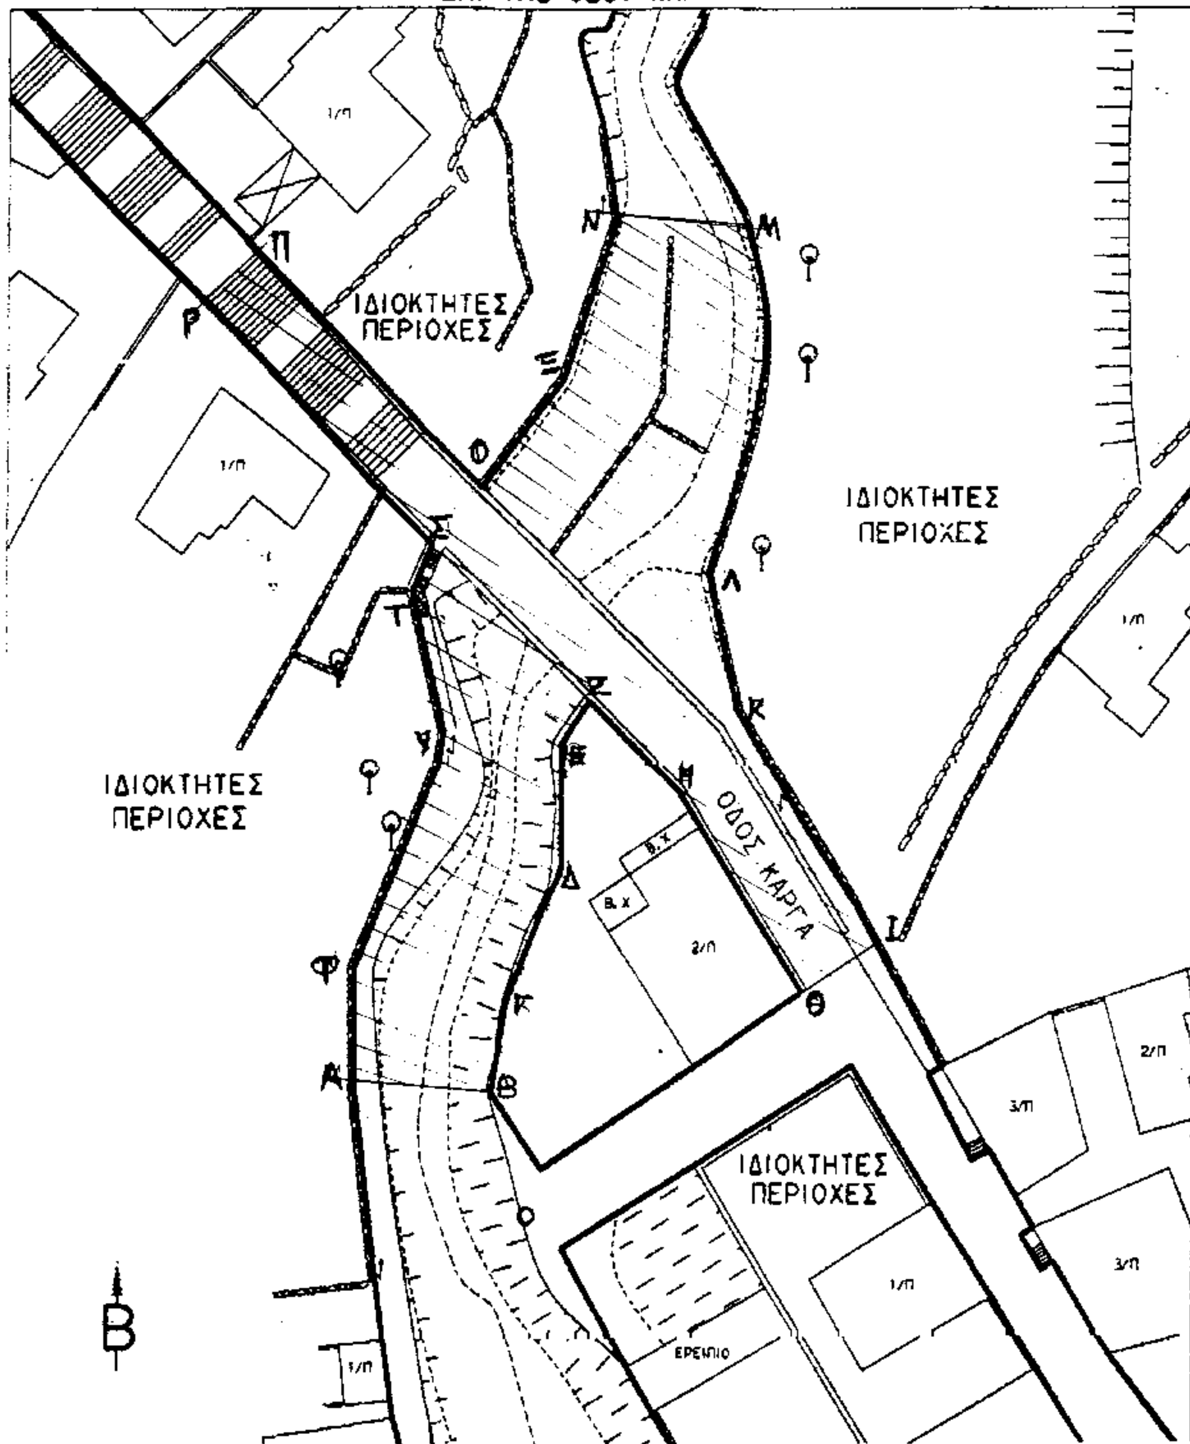

Αριθ. 3298 (6)

Τροποποίηση Ο.Ε.Υ. Δήμου Σαλαμίνας Αττικής.

Ο ΠΕΡΙΦΕΡΕΙΑΚΟΣ ΔΙΕΥΘΥΝΤΗΣ ΠΕΙΡΑΙΑ

Έχοντας υπόψη:

1. Τις διατάξεις του Ν. 1586/86.
2. Τις διατάξεις των Π.Δ. 37α/87 και 22/90.
3. Τις διατάξεις του άρθρου 12 του Ν. 1188/81 όπως συμπληρώθηκαν με το άρθρο 26 του Ν. 1832/82 και αντικαταστάθηκαν με την παρ. 5 του άρθρ. 8 του Ν. 2307/95.
4. Την με αριθ. πρωτ. ΔΙΚΠ.Ρ/Φ.2/3210/1.4.86 εγκύκλιο Υπ. Προεδρίας της Κυβέρνησης και Γεν. Διαταγή 59 αριθ. πρωτ. 53560/6.8.86 Υπ. Εσωτερικών.
5. Την 169/93 απόφαση του Δημοτικού Συμβουλίου Σαλαμίνας με την οποία τροποποιείται ο ΟΕΥ του Δήμου Σαλαμίνας.
6. Τη σύμφωνη γνωμοδότηση του Υπηρεσιακού Συμβουλίου προσωπικού ΟΤΑ που διατυπώθηκε στο 1/95 πρακτικό αυτού, αποφασίζουμε:

Εγκρίνουμε την τροποποίηση του Ο.Ε.Υ. του Δήμου Σαλαμίνας ως εξής:

α) Στο άρθρο 2 παρ. 1 προστίθεται περίπτωση (ε) ως εξής:

«Μετακλητός Ιδιαίτερος Γραμματέας Δημάρχου θέση μία (1).

β) Στο άρθρο 3 θέσεις Γεωπονικού Προσωπικού, αντί κλάδος ΠΕ14 δασολόγων θέση μία (1) γίνεται κλάδος ΠΕ9 Γεωπόνων θέση μία (1).

Η τροποποίηση αυτή γίνεται σ' εφαρμογή της παρ. 5 του άρθρου 26 του Ν. 2130/93 χωρίς τον περιορισμό της διετίας που εξακολουθεί να ισχύει για τυχόν άλλη τροποποίηση.

Από τις διατάξεις της παρούσας και όσον αφορά τη θέση του Μετακλητού Ιδιαίτερου Γραμματέα του Δημάρχου προκαλείται δαπάνη ύψους 750.000 δρχ. για το τρέχον Οικονομικό έτος που βαρύνει τον Κωδικό του Δήμου 05/112.4.

Για το επόμενο έτος υπολογίζεται σε ποσόν 2.100.000 δρχ. που θα βαρύνει τον ίδιο Κωδικό.

Όσον αφορά τη θέση ΠΕ9 Γεωπόνων δεν προκαλείται πρόσθετη δαπάνη γιατί δημιουργείται σε αντικατάσταση της μιας θέσης ΠΕ14 Δασολόγων που ήδη υφίσταται στον Οργανισμό του Δήμου.

Η απόφαση αυτή να δημοσιευθεί στην Εφημερίδα της Κυβερνήσεως.

Πειραιάς, 4 Σεπτεμβρίου 1995

Με εντολή Περιφ. Διευθυντή
Ο Διευθυντής
ΣΠ. ΔΗΜΗΤΡΑΚΑΚΗΣ

Αριθ. 4441 (7)

Ρύθμιση κυνηγίου στην περιφέρεια των Κοινοτήτων Ξενόπουλου - Αργινίων - Βαλεριάνου Ν. Κεφαλληνίας.

Ο ΠΕΡΙΦΕΡΕΙΑΚΟΣ Δ/ΝΤΗΣ Ν. ΚΕΦΑΛΛΗΝΙΑΣ

Έχοντας υπόψη:

1. Τις διατάξεις των άρθρων 253 - 254 του Ν.Δ. 86/69 «Περί Δασικού Κώδικα», όπως αντικαταστάθηκαν και συμπληρώθηκαν με τις διατάξεις των άρθρ. 3, 4 και 12 του Ν. 177/75 περί αντικαταστάσεως και συμπληρώσεως των διατάξεων Ν.Δ. 86/69 και με τις διατάξεις του άρ. 29 του Ν. 2040/92 ΦΕΚ 704/23.4.92 Ρύθμιση θεμάτων αρμοδιότητας Υπουργείου Γεωργίας.
2. Τις διατάξεις της 414985/29.11.85 ΦΕΚ 757/Β/18.12.85 περί μέτρων διαχείρισης της άγριας πτηνοπανίδας.
3. Τις διατάξεις του Π.Δ. 94/93 ΦΕΚ 40Α/23.5.95 «Περί καθορισμού αρμοδιοτήτων που διατηρούνται από τον Υπουργό και τις Περιφερειακές Αρχές ή όργανα διανομαρχιακού επιπέδου του Υπουργείου Γεωργίας».
4. Τις διατάξεις του Ν. 2218/94 ΦΕΚ 904/13.6.94 Ίδρυση Νομαρχιακής Αυτ/σης κ.λπ., όπως συμπληρώθηκαν με τις διατάξεις του αρθ. 4 και 6 του Ν. 2240/94 ΦΕΚ 153Α/16.9.94.
5. Τις διατάξεις του άρθ. 29Α του Ν. 1558/85 Κυβέρνηση και Κυβερνητικά Όργανα που προστέθηκε με το άρθ. 27 του Ν. 2081/92 ΦΕΚ 154Α/10.9.92.
6. Την αριθμ. 4440/10.11.1995 αναφορά της Διευθύνσεως Δασών Κεφαλληνίας.
7. Την ανάγκη προστασίας του θηραματικού πλούτου στην περιφέρεια των Κοινοτήτων: Ξενόπουλου, Αργινίων, Βαλεριάνου, Ν. Κεφ/νίας, αποφασίζουμε:

Απαγορεύουμε μέχρι 31.3.1998 το κυνήγι όλων των θηραμάτων σε έκταση 8.780 στρεμμάτων στην περιφέρεια των Κοινοτήτων: Ξενόπουλου - Αργινίων - Βαλεριάνου, Ν. Κεφαλληνίας, τα όρια της οποίας φαίνονται στο συνημμένο απόσπασμα χάρτη με κλιμ. 1:20.000 και ορίζονται ως κατωτέρω:

Βόρεια: Ξεκινάει από τη θέση: «Άσπρη Πέτρα» και ακολουθεί το δασικό δρόμο Ξενόπουλου - Μελανίτσας μέχρι να συναντήσει το ρέμα της Μελανίτσας. Ακολουθεί το ρέμα της Μελανίτσας και καταλήγει στα όρια του Εθνικού Δρυμού Αίνου.

Νότια: Με τμήμα του Επαρχιακού δρόμου Αργοστολίου - Πόρου στους Ατσουπάδες και ακολουθεί τον κοινοτικό δρόμο Ατσουπάδων - Αργινίων.

Ανατολικά: Με τμήμα του Κοινοτικού δρόμου Ατσουπάδων - Αργινίων και Αργινίων - Καπανδριτίου μέχρι να συναντήσει τον αγροτικό δρόμο του Σχολείου Καπανδριτίου. Ακολουθεί το δρόμο του Σχόλείου Καπανδριτίου μέχρι τη θέση: «Άσπρη Πέτρα».

Δυτικά: Με όρια Εθνικού Δρυμού Αίνου μέχρι τη θέση «Ζωοδόχου Πηγή». Ακολουθεί το ρέμα Ζωοδόχου Πηγής μέχρι να συναντήσει τον Επαρχιακό δρόμο Αργοστολίου - Πόρου στους Ατσουπάδες.

Οι παραβάτες της παρούσας τιμωρούνται με τις ποινές που προβλέπονται από το άρθρ. 287 παρ. 7 του Ν.Δ. 86/69 περί Δασικού Κώδικα και άρθρ. 9 παρ. 3 της 414985/29.11.85 κοινής απόφασης περί μέτρων διαχείρισης της άγριας πτηνοπανίδας. Από την εφαρμογή της απόφασης αυτής δεν προκαλείται δαπάνη σε βάρος του Ελληνικού Δημοσίου.

Η παρούσα να δημοσιευθεί στην Εφημερίδα της Κυβερνήσεως.

Αργοστόλι, 10 Νοεμβρίου 1995

Ο Περιφερειακός Διευθυντής
ΓΙΑΝΝΟΥΛΗΣ ΒΑΣΙΛΕΙΟΣ

ΕΛΛΗΝΙΚΗ ΔΗΜΟΚΡΑΤΙΑ
ΠΕΡ/ΚΗ Δ/ΣΗ Ν ΚΕΦ/ΝΙΑΣ
Δ/ΝΣΗ ΔΑΣΩΝ ΚΕΦ/ΝΙΑΣ

Απόσπασμα χάρτη στο οποίο φαίνονται τα όρια της ζώνης απαγόρευσης στην περιφέρεια Κοινοτήτων Ξενόπουλου-Αργινίων-Βαλεριάνου
Εμβαδόν 8780 στρεμμάτων

Κλίμακα 1:20.000

———— : Οριογραμμή απαγορευμένης στη Θήρα περιοχής

Ακριβές αντίγραφο
Αυθημερόν

Ελένη Βεργωτή - Φιλιππάτου
ΔΕΟΣ Δακτυλογράφος
Βαθμού Γ.

ΘΕΩΡΗΘΗΚΕ
Αργοστόλι 10-11-1995
ο Δ/ΝΤΗΣ ΔΑΣΩΝ αα.

ΘΕΩΡΗΘΗΚΕ
Αργοστόλι 10-11-1995
Ο ΠΕΡΙΦΕΡΕΙΑΚΟΣ Δ/ΝΤΗΣ

Αργοστόλι 8-11-1995
ΟΙ ΣΥΝΤΑΞΑΝΤΕΣ

Βασίλειος Ε. Μιχαλάς
Δασολόγος
Βαθμού Δ'